



LURGI GESELLSCHAFTEN
FRANKFURT (MAIN)

GESELLSCHAFT: 16

AUFTRAGS-NR.:

PEN-00-0942-00

ANLAGE:

1400/10

LEITUNGS-BEZEICHNUNG

14DMF01

BLATT 1 VON 3

HAUPT-NENNWEITE

25

ROHRKLASSE

21491.1


LEITUNGSART

ISOLIERUNG

ANSTRICH

100 040

BEMERKUNGEN:

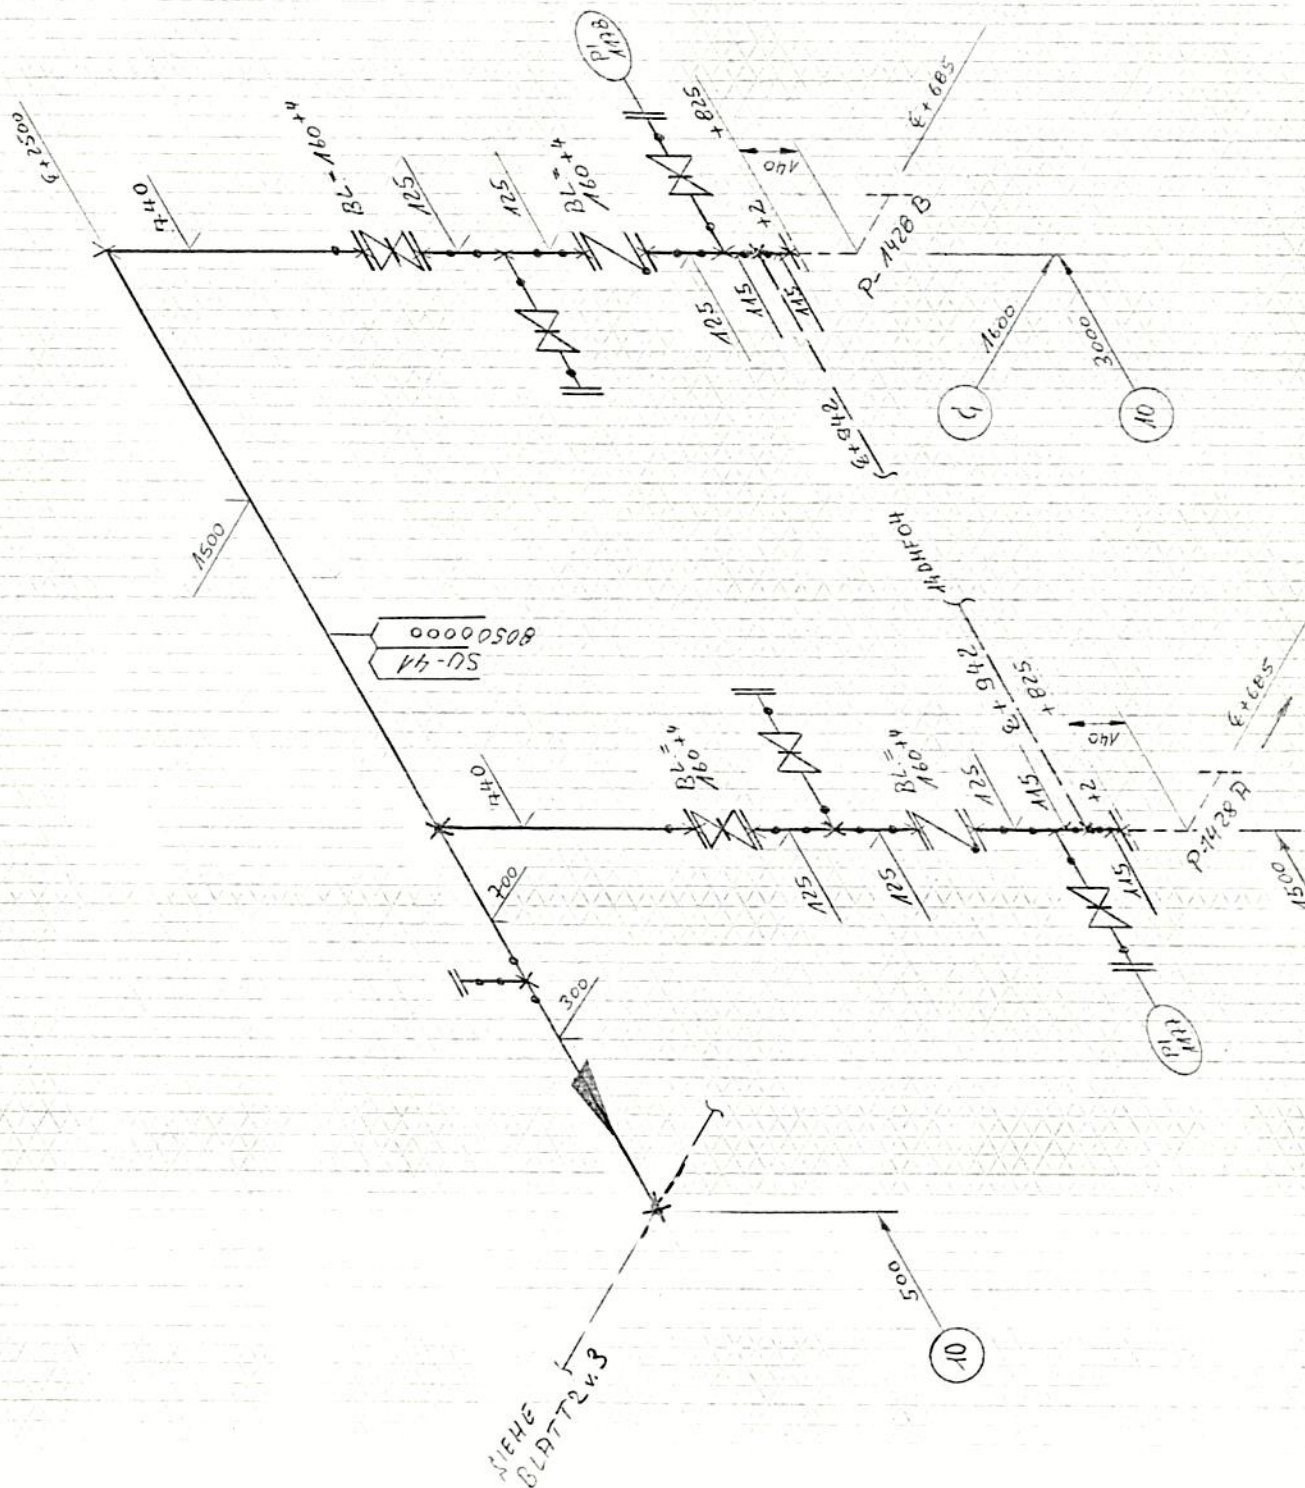

Zählungs-Nr.:

Entworfen: 1/16

Dat. 3.1.19

Rev. 0

Vor Verlegung der Leitungen sind die angegebenen A

und Höhenmaße nachzumessen

und bei Abweichungen ist mit der LURGI-Bauleitung bzw. dem Technischen Büro der LURGI

Rücksprache zu nehmen

Laut LURGI-Norm N 217. Abschnitt:

für die Festlegung

der Montagehöhe die Montagefirma verantwortlich

Umränderte () Maße sind

ca.-Maße und bauseits anzupassen.