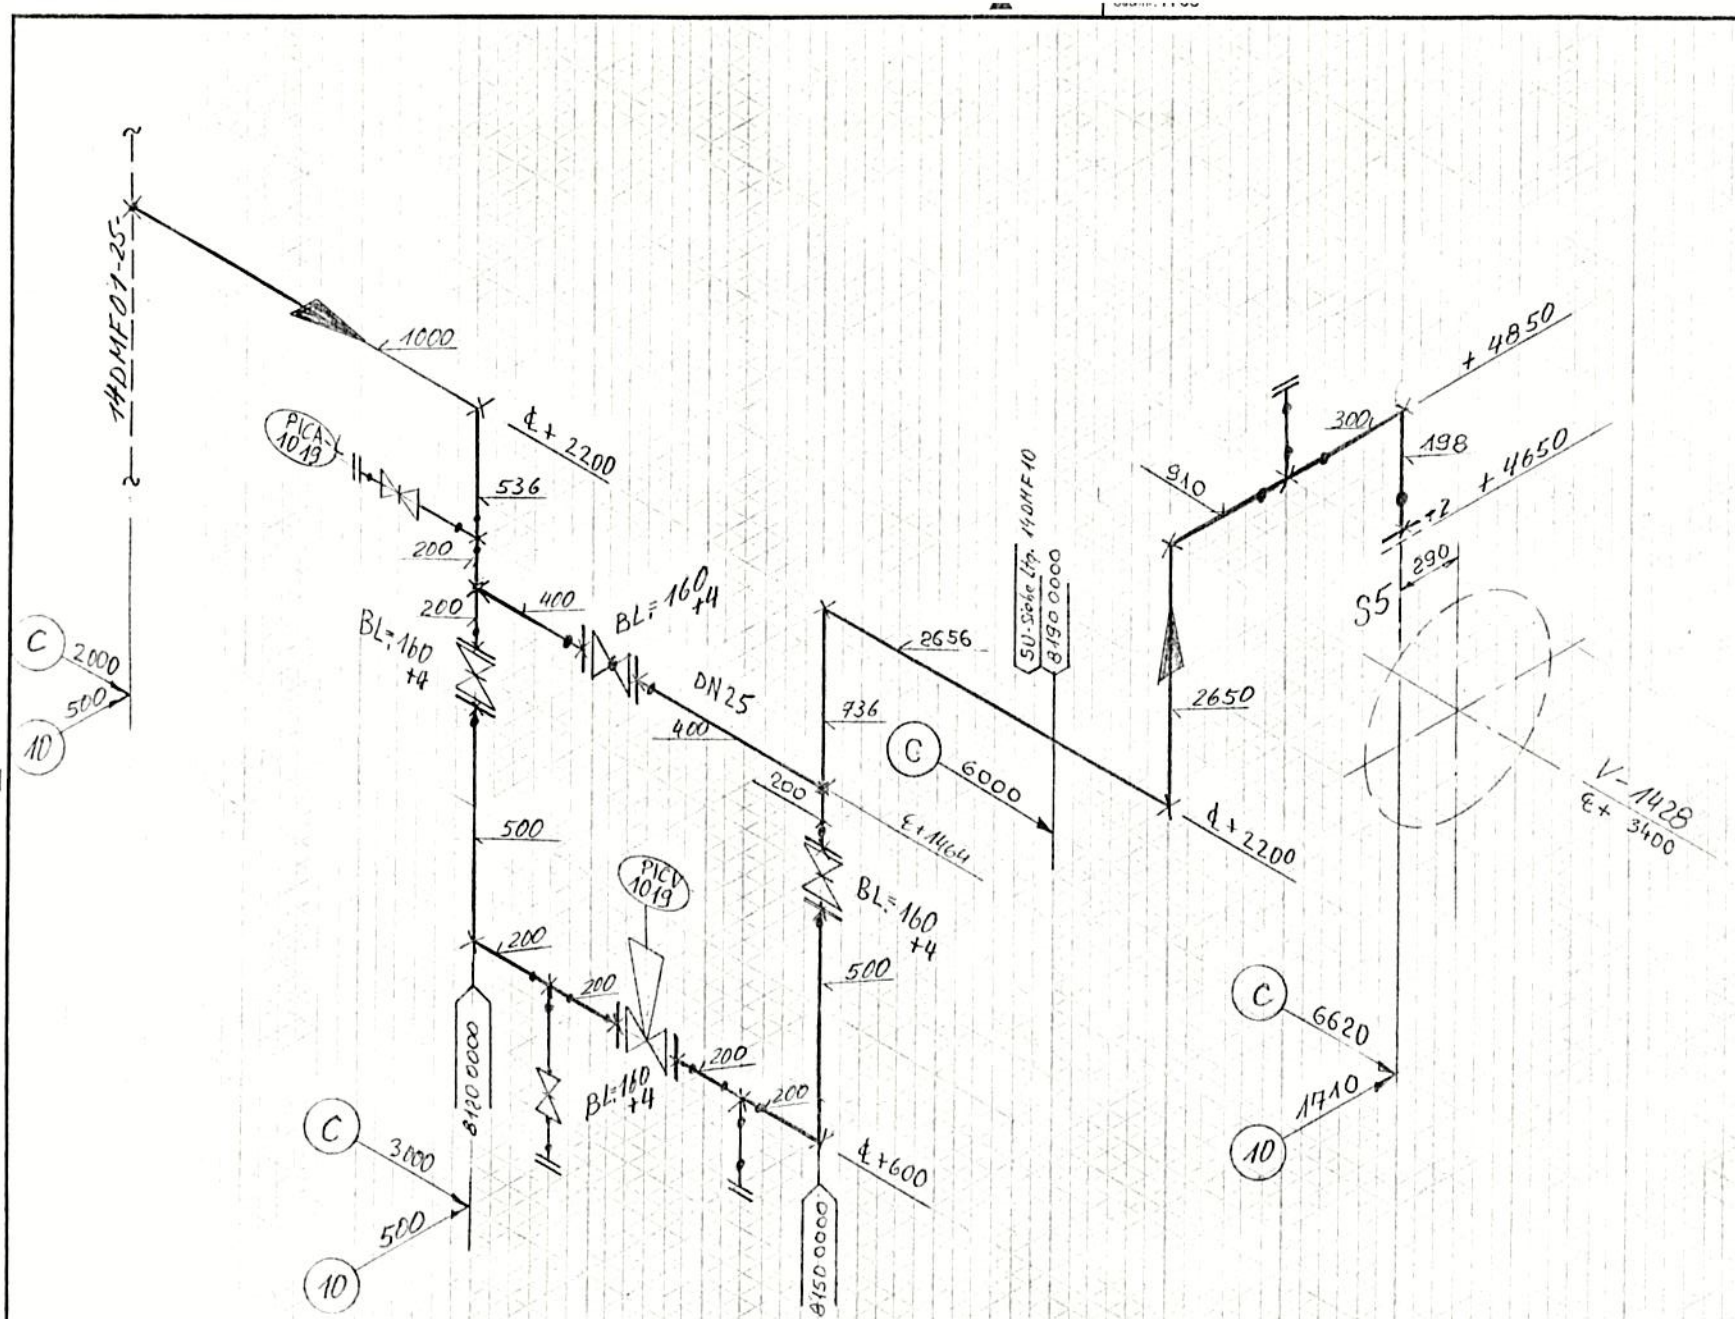

LURGI

LURGI GESELLSCHAFTEN
FRANKFURT (MAIN)

GESELLSCHAFT: 16

AUFTRAGS-NR.: PBN-00-0942-00

ANLAGE: 1400/10

LEITUNGS-BEZEICHNUNG: 14 DMF 11 0

BLATT 1 VON 1

HAUPT-NENNWEITE: 25

ROHRKLASSE: 21431.1

LEITUNGSART NORM

ISOLIERUNG ANSTRICH: 100 040

BEMERKUNGEN:

Nordpfeil

Umrandete ( ) Maße sind ca.-Maße und bauseits anzupassen.

Laut LURGI-Norm N 217, Abschnitt 5 ...r die Festlegung der Montagenähte die Montagefirma verantwortlich!

Vor Verlegung der Leitungen sind die angegebenen A... ...d Höhenmaße nachzumessen und bei Abweichungen ist mit der LURGI-Bauleitung bzw. dem Technischen Büro der LURGI Rücksprache zu nehmen!

Zeichnungs-Nr.:

Entworfen: Horx Dat.: 5.4.77 | ○ Dat.: Z.:

Geprüft: Dat.: | Rev.gepr.: