



LURGI GESELLSCHAFTEN  
FRANKFURT (MAIN)

GESELLSCHAFT: 16

AUFTRAGS-NR.: P-11.000.0042-00

ANLAGE: 1400/14/10

LEITUNGS-BEZEICHNUNG: 14 DMF 16 0

BLATT 1 VON 1


HAUPT-NENNWEITE: 15

ROHRKLASSE: 24494.1

LEITUNGSART: NORM

ISOLIERUNG: ANSTRICH

BEMERKUNGEN: 1000000

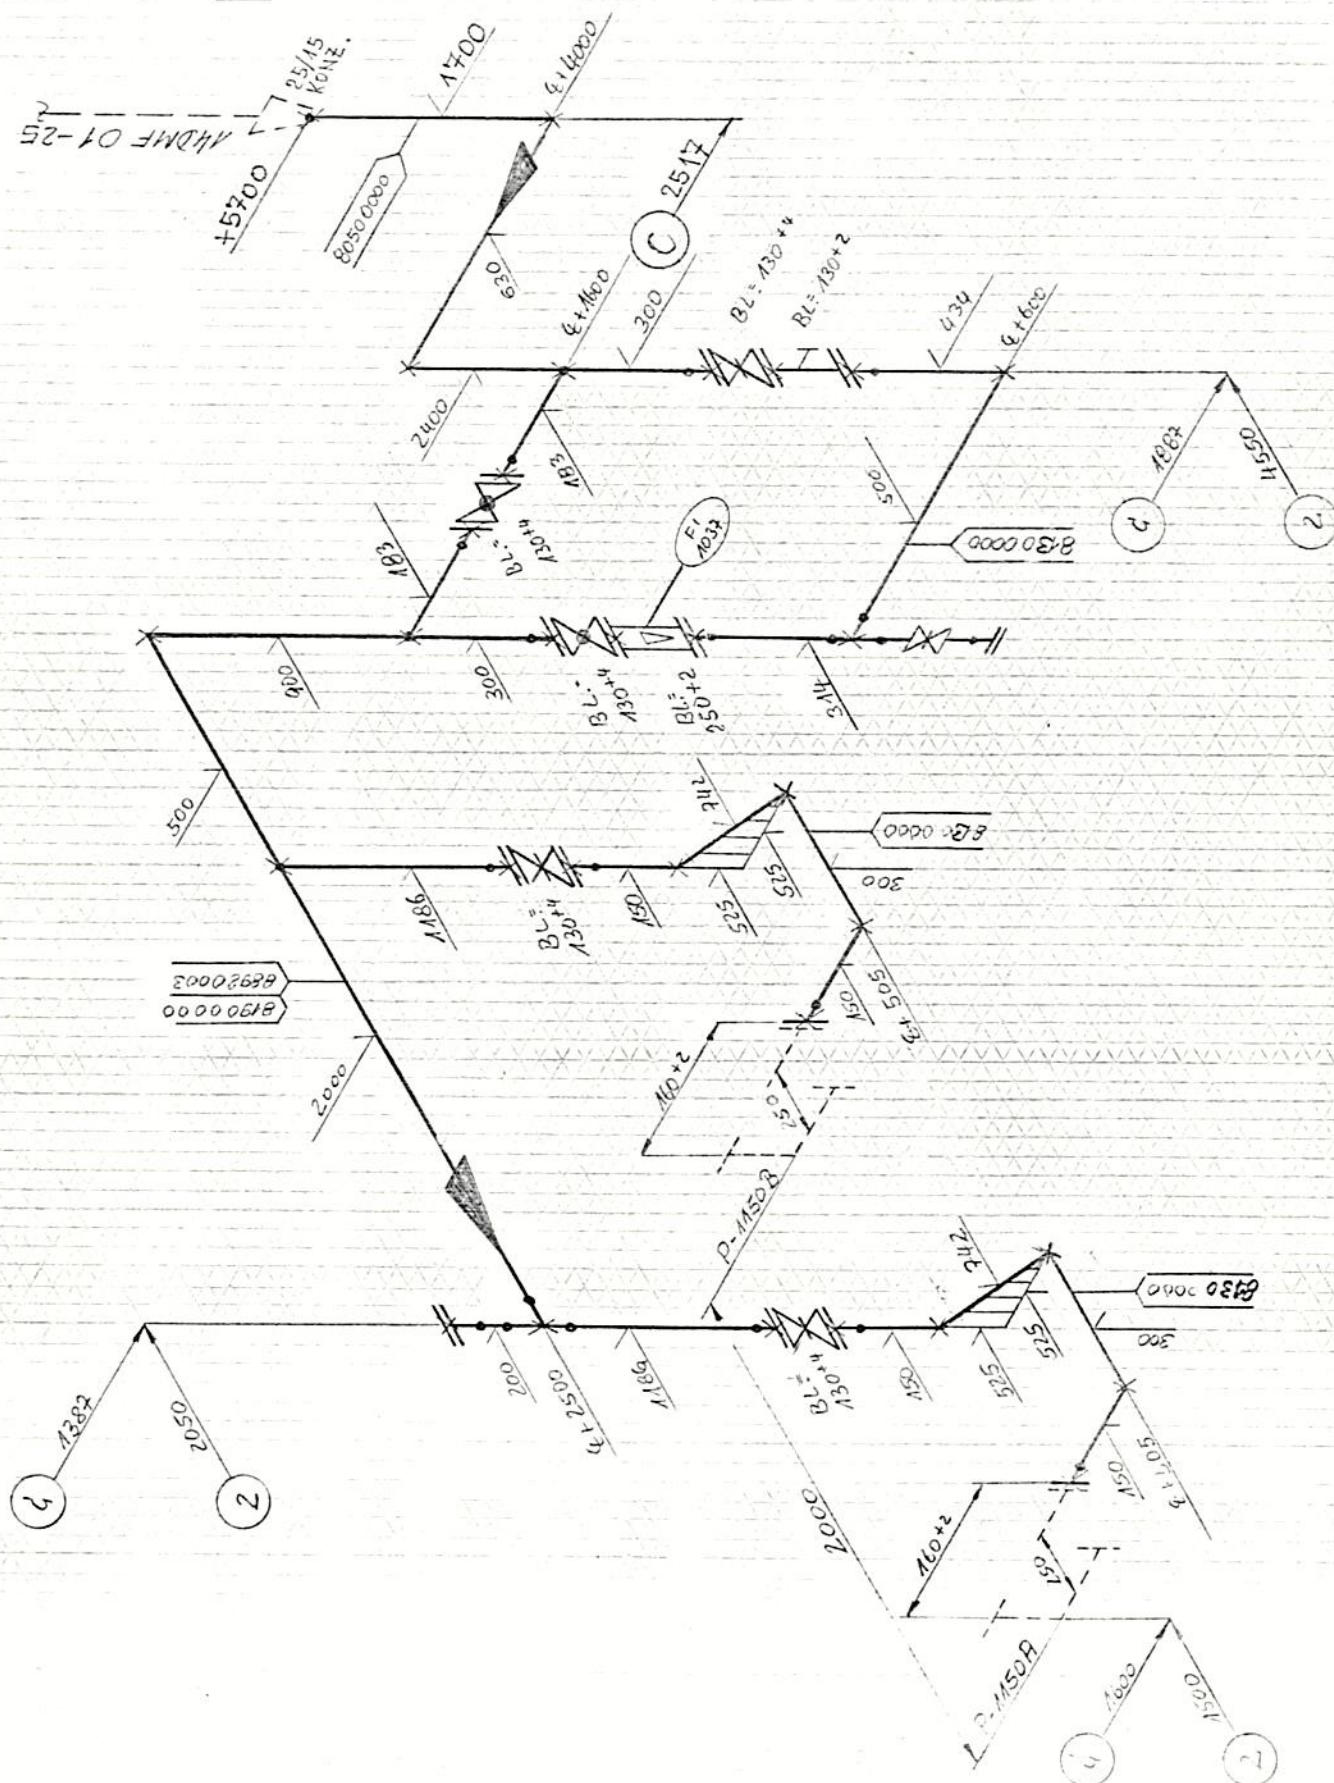

Zeichnungs-Nr.: 16	Datum: 20.11.19	Z:
Entworfen: 16	Geprüft:	Rev. gepr.:
Vor Verlegung der Leitungen sind die angegebenen Ab- und Höhenmaße nachzumessen und bei Abweichungen ist mit der LURGI-Bauleitung bzw. dem Technischen Büro der LURGI Rücksprache zu nehmen!		
Umränderte ( ) Maße sind ca.-Maße und bauseits anzupassen.	In der Festlegung der Montagegröße die Montagefirma verantwortlich!	Leut LURGI-Norm N 217, Abschnitt 1.