

GESELLSCHAFT: 16

AUFTRAGS-NR.:

PBN-00-0942-00
ANLAGE:

LEITUNGS-BEZEICHNUNG

BLATT 2 VON 3

HAUPT-NENNWEITE

ROHRKLASSE

21491.1


LEITUNGSART	NORM
1	
2	
SOLIERUNG **ANSTRICH**

100 040

BEMERKUNGEN:

Alle Unterst. auf
+300 Langer bauen
als in Lurgi-Norm
angegeben

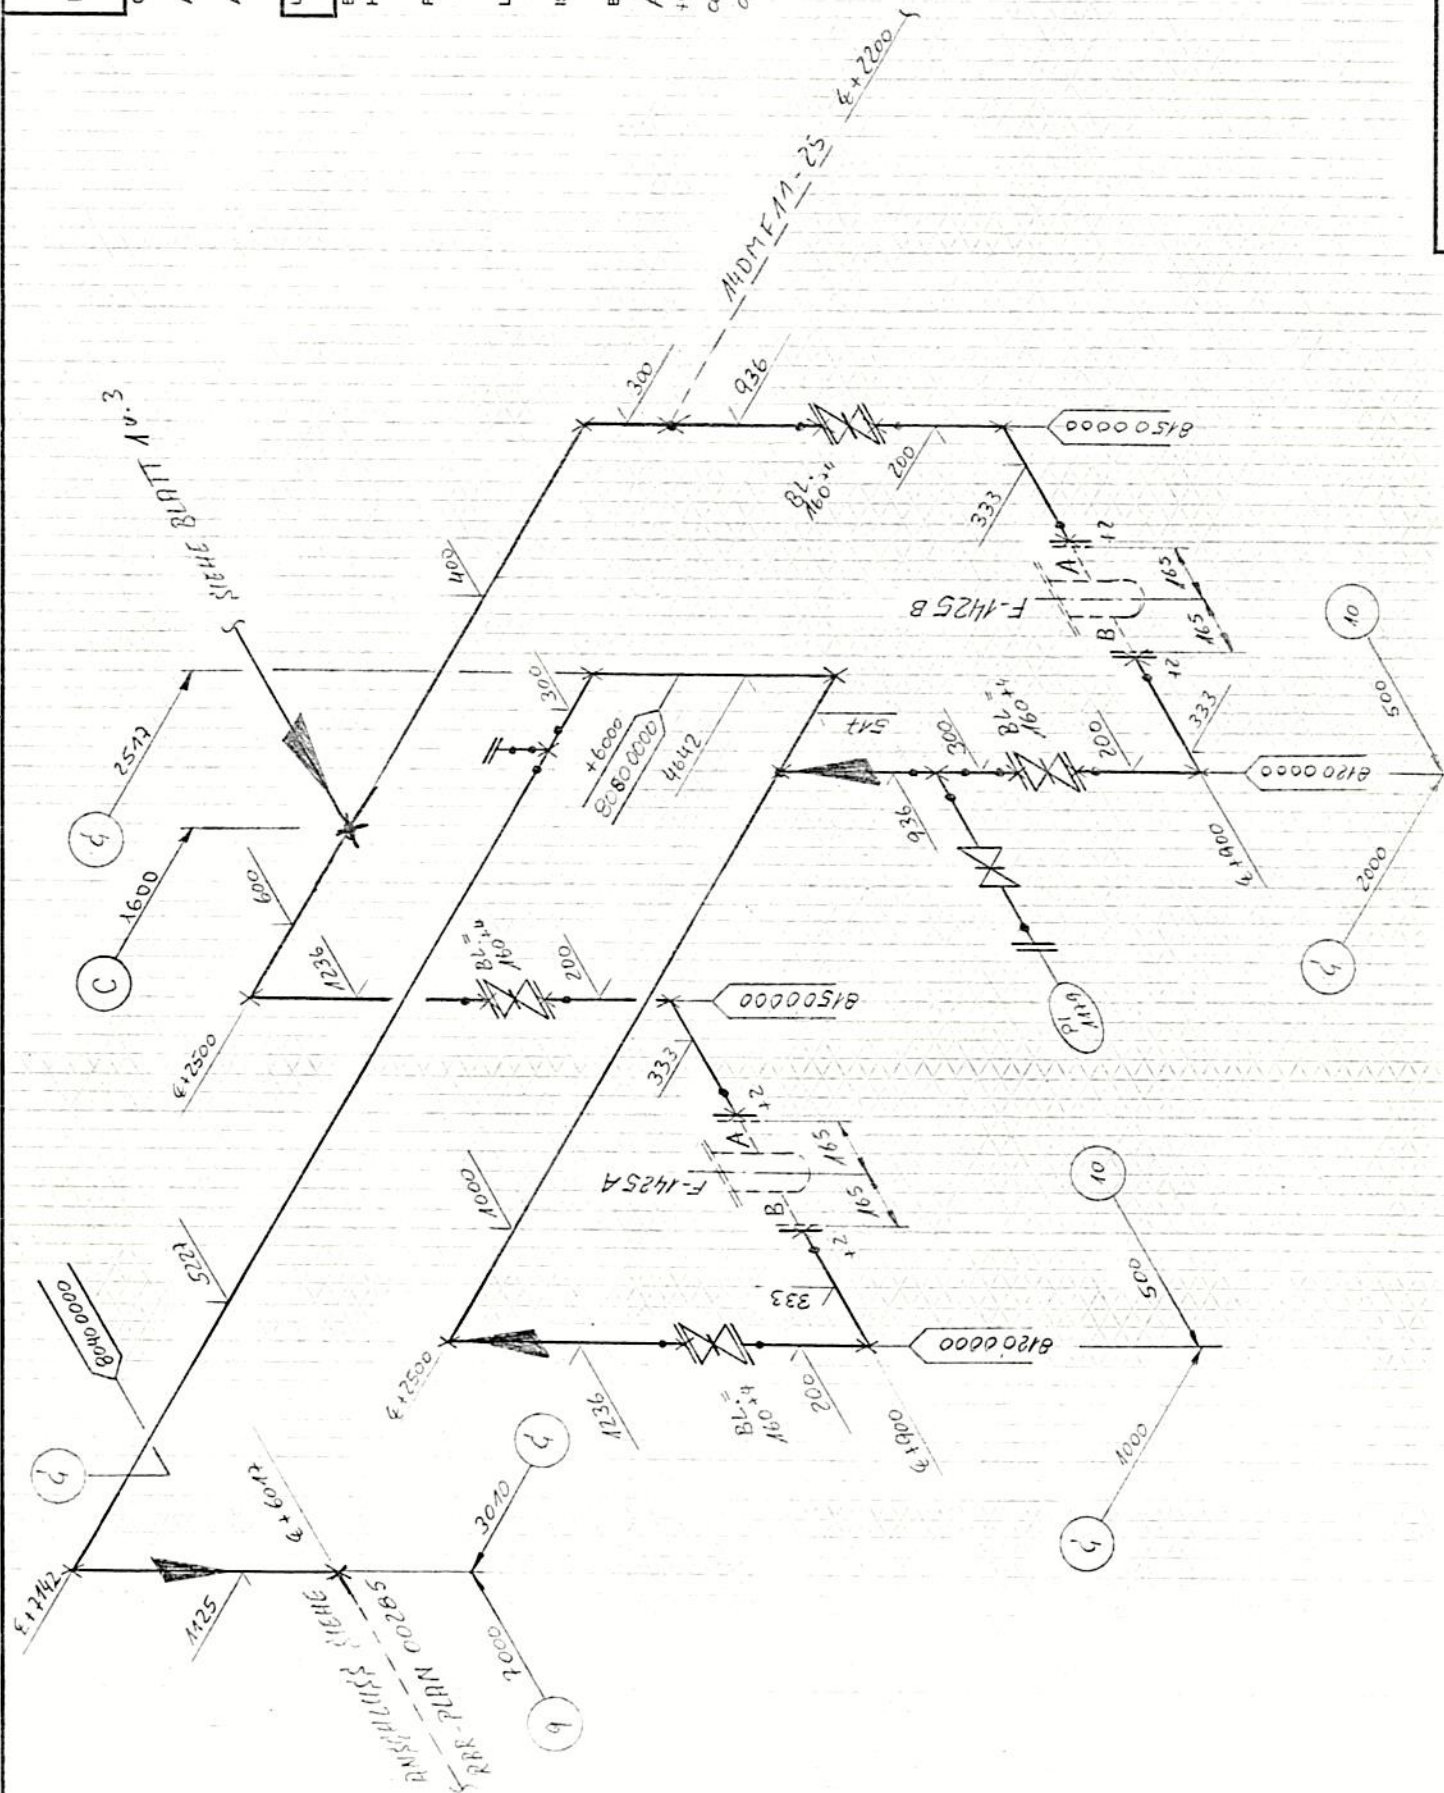

Nordfeil

Zeichnungs-Nr.:

Vor Verlegung der Leitungen sind die angegebenen Abstände einzuhalten. Bei Abweichungen ist mit der LURGI-Bauleitung bzw. dem Technischen Büro der LURGI Rücksprache zu nehmen!

**Für die Festlegung
verantwortlich**

Laut LURGI-Norm N 217, Abschnitt E
der Montageanlässe die Montagefirma

Umrändete () Maße sind ca.-Maße und bauseits anzupassen.

Entworfen: <i>1/6</i>	Dat: <i>3/7/79</i>	<input type="radio"/> Dat:	Z:
Geprüft:	Dat:	Rev. no.:	