

GESELLSCHAFT:

16

AUFTRAGS-NR.:

FBN-00-0942-00

ANLAGE:

1400/6/10

LEITUNGS-BEZEICHNUNG

14 DMF 17 0

BLATT 1 VON 1

HAUPT-NENNWEITE

15

LASSE

21491.1


ETHNICITY

NORM

LEITUNGSAHLE

SOULIERING ANSTRICH

ISOLIERUNG	ANSTRICH
	1000000

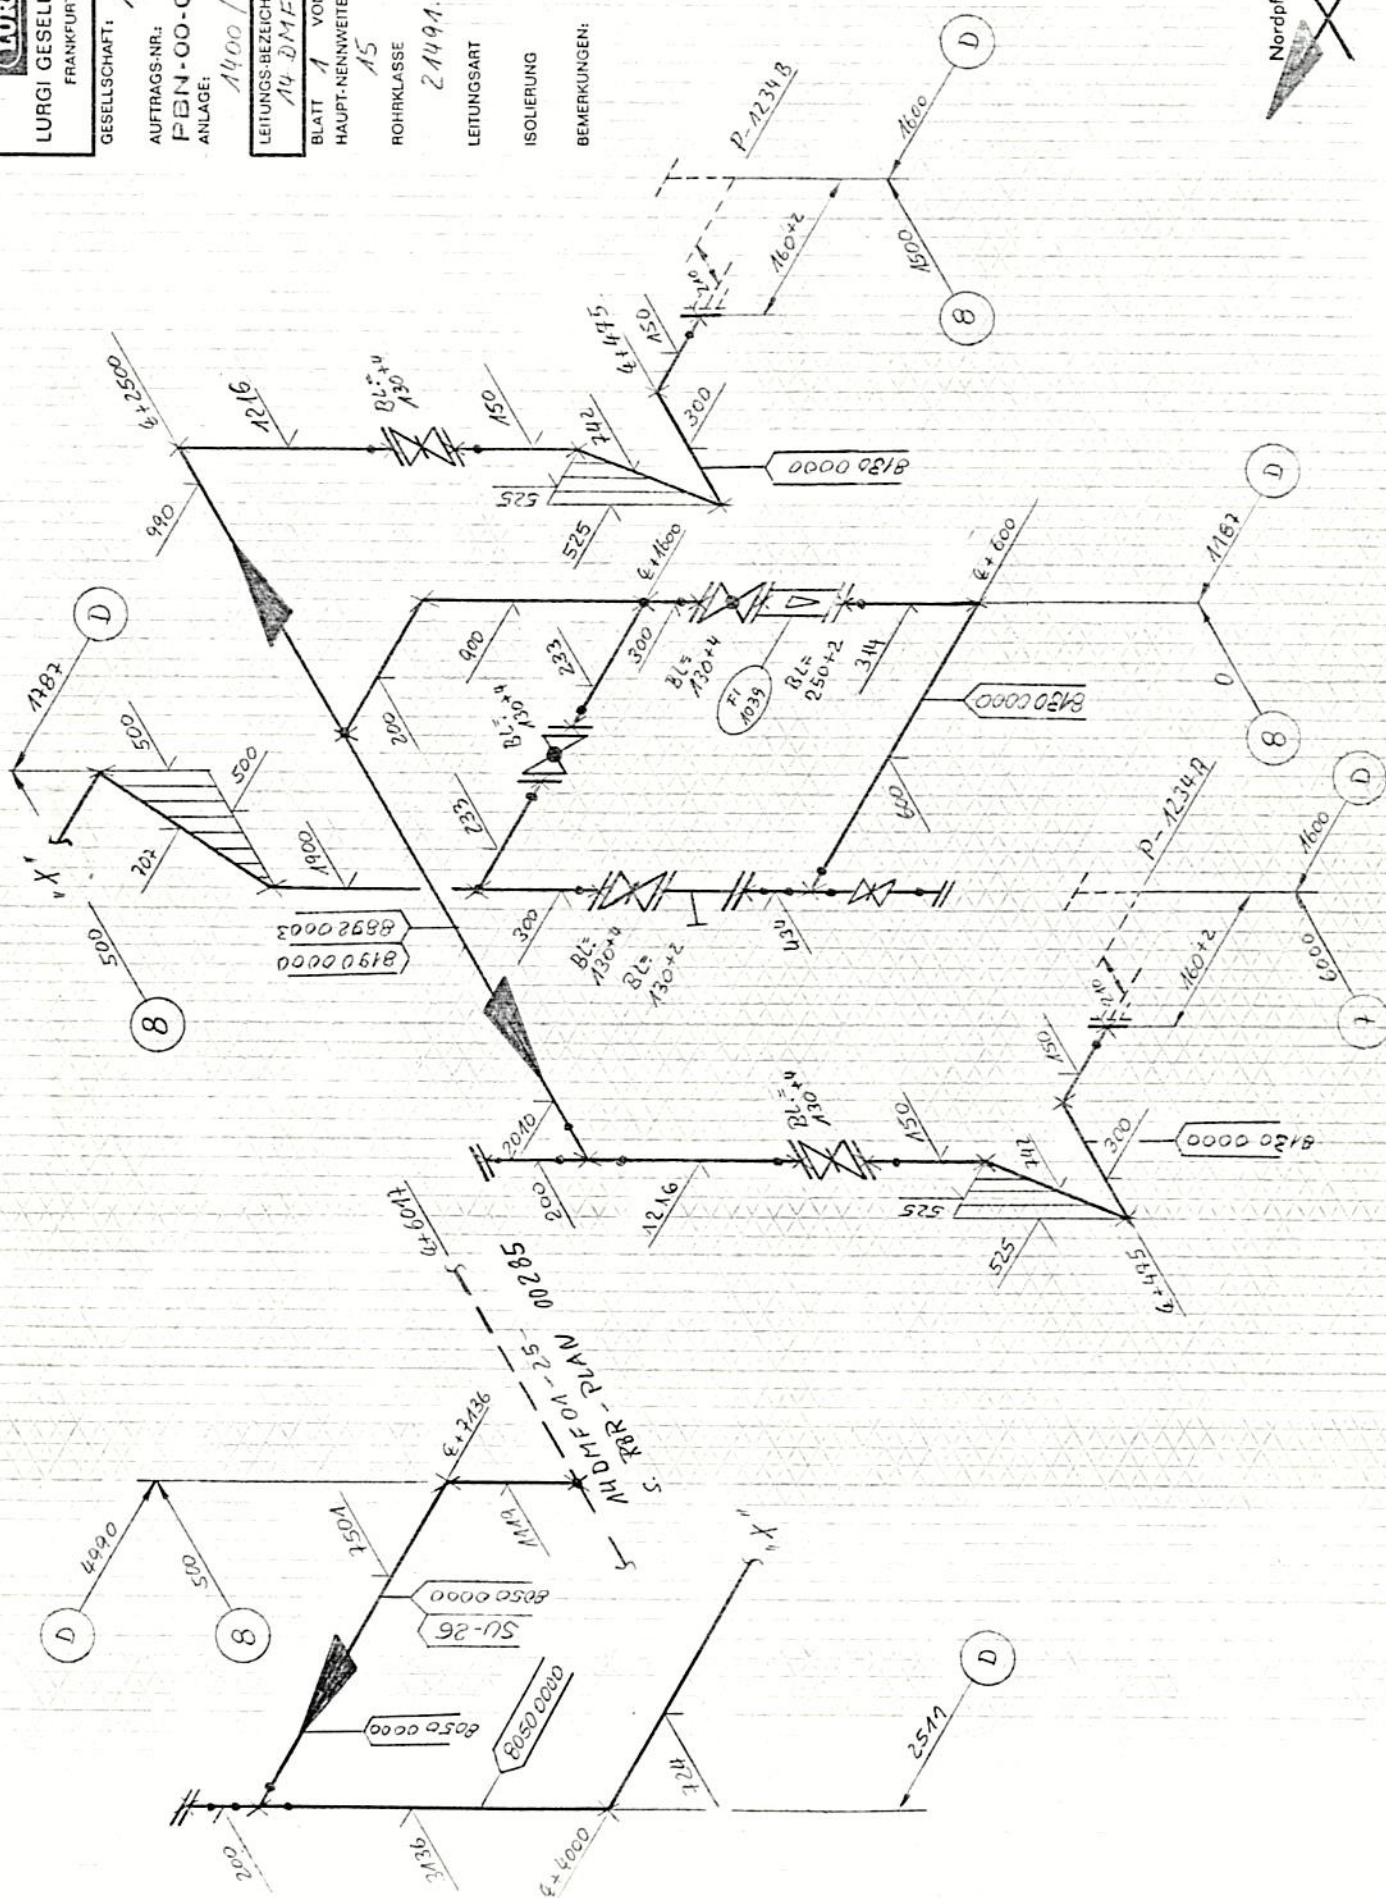

Nordpfeil

Zeichnungs-Nr.:

Entworfen: A. J.


Date: _____

○ Dat.:

2

Vor Verlegung der Leitungen sind die angegebenen Angaben d. Höhenmaße nachzumessen und bei Abweichungen ist mit der LURGI-Bauführung bzw. dem Technischen Büro der LURGI Rücksprache zu nehmen!

Laut LURGI-Norm N 217, Abschnitt 1, ist die Montagefirma verantwortlich für die Festlegung

Unrandete () Maße sind