


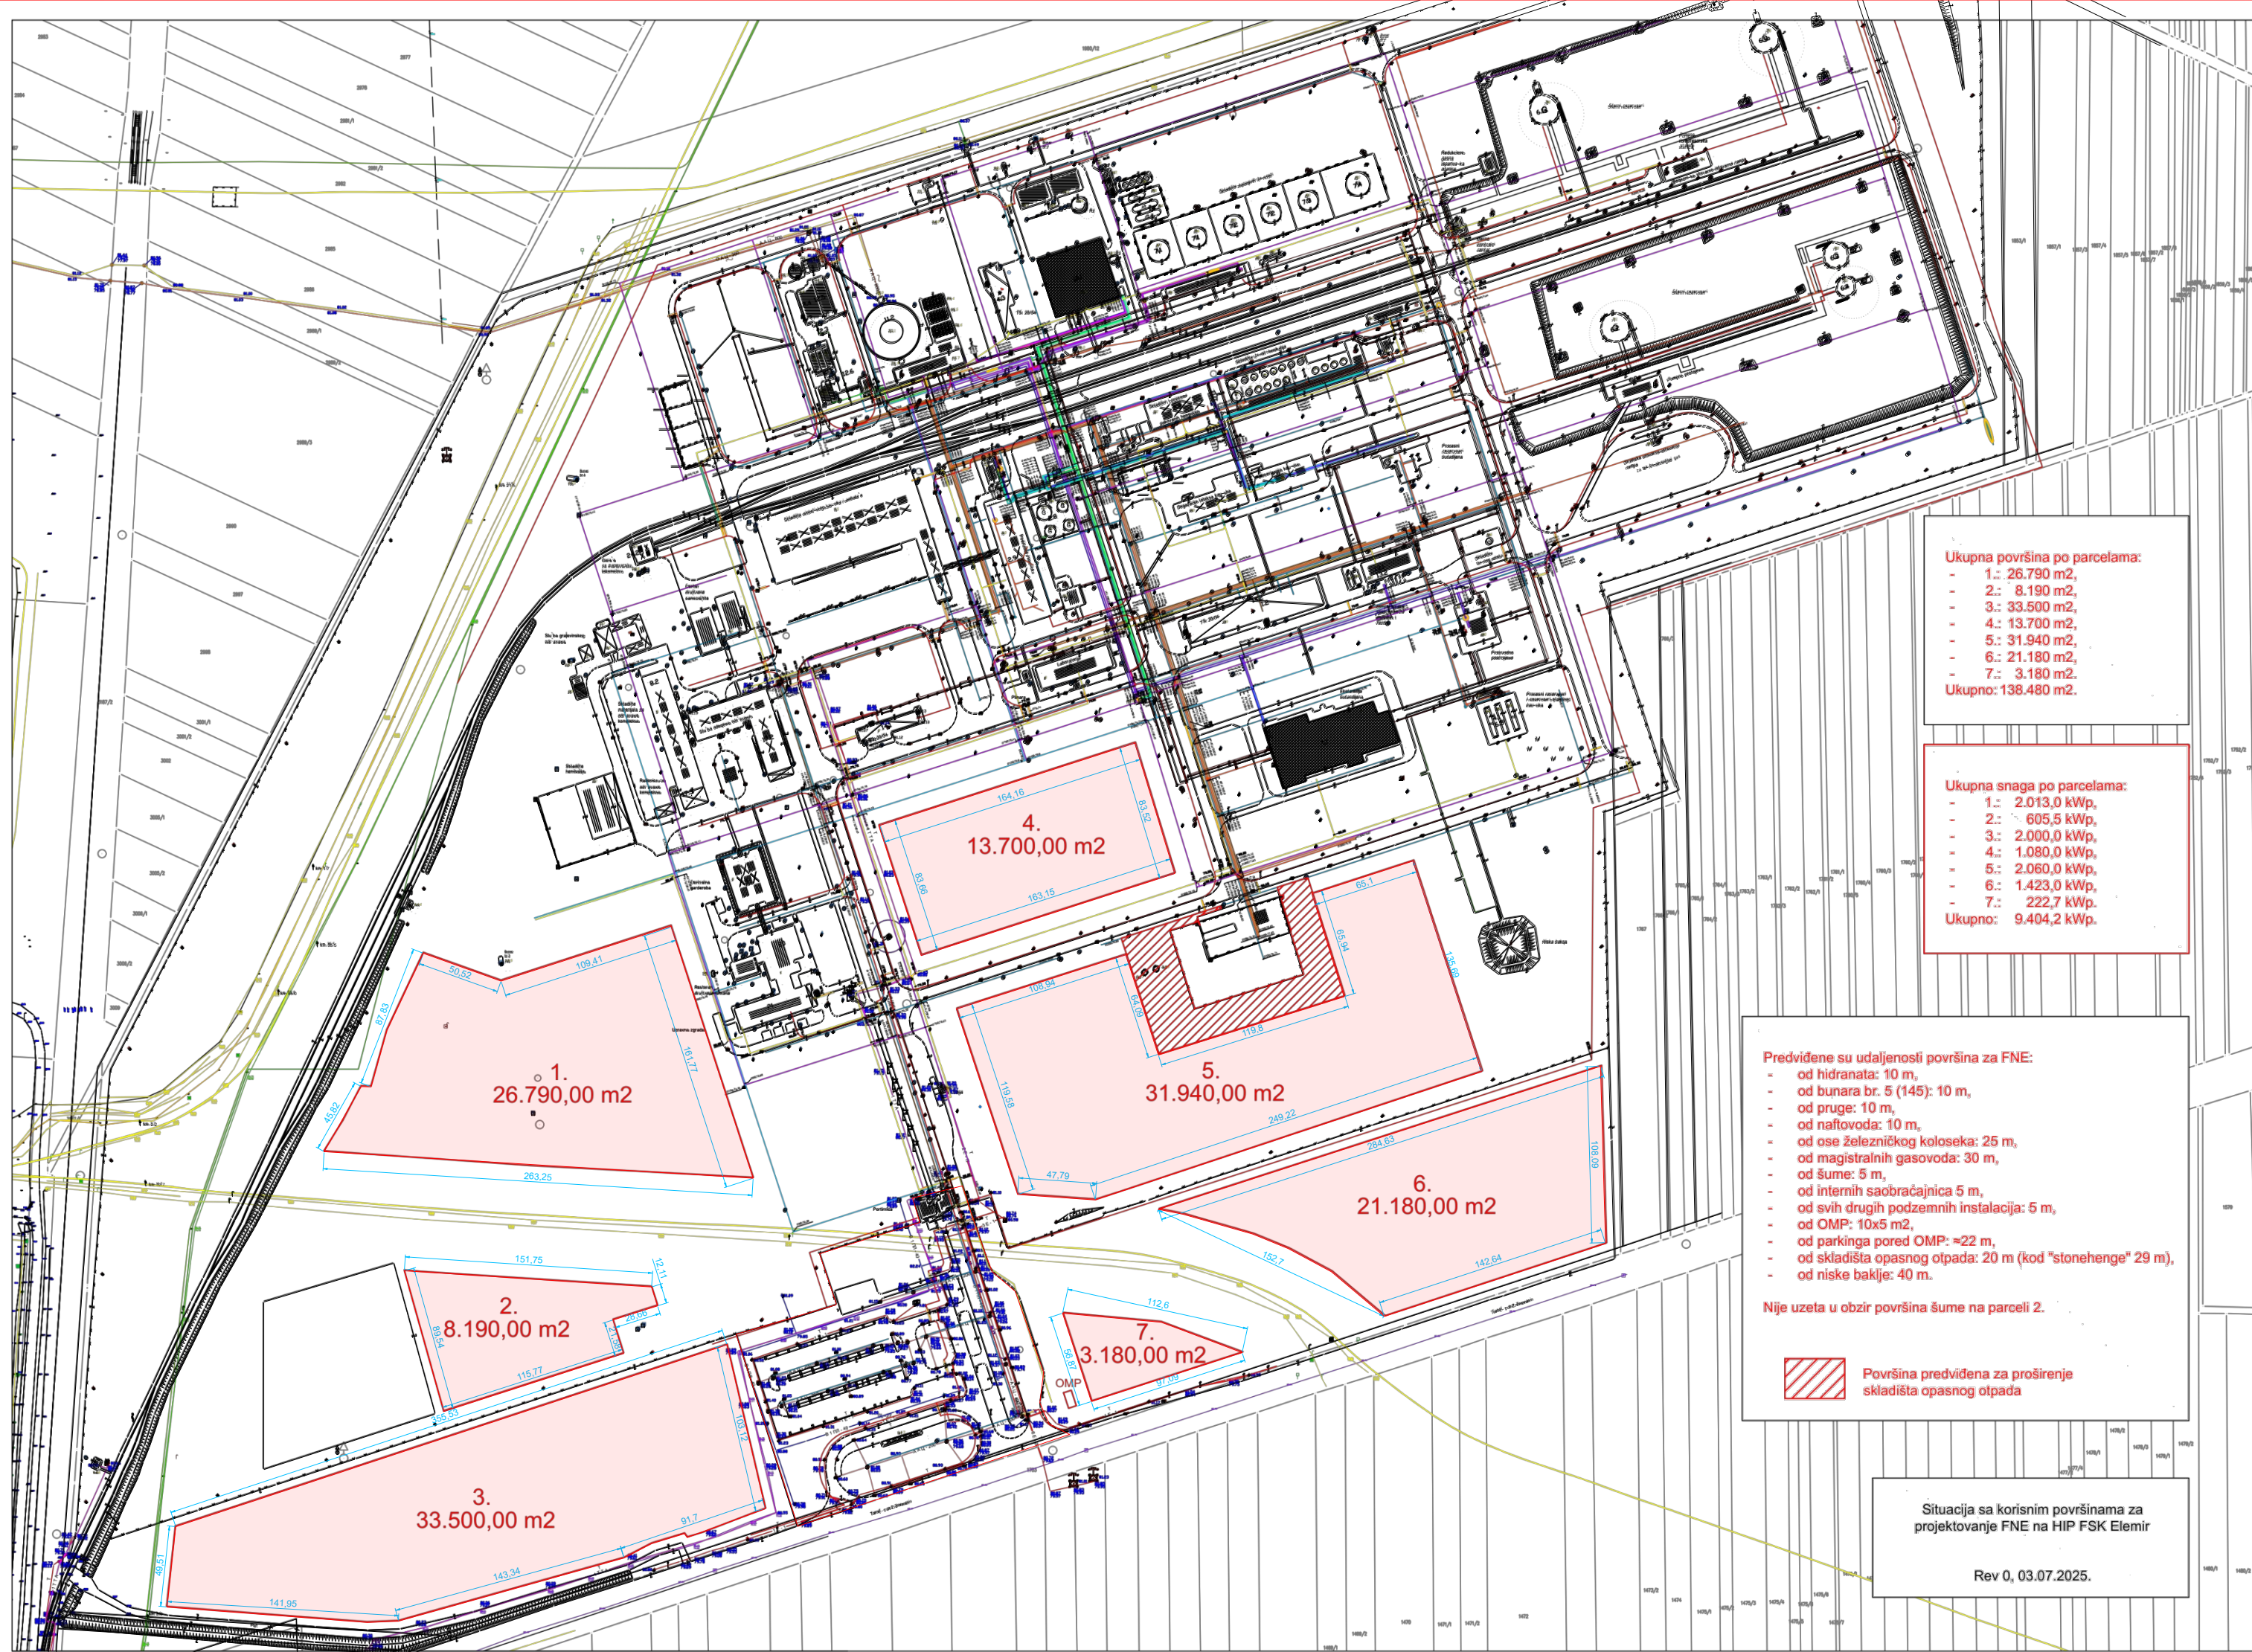

Ukupna površina po parcelama:

- 1.: 26.790 m²,
- 2.: 8.190 m²,
- 3.: 33.500 m²,
- 4.: 13.700 m²,
- 5.: 31.940 m²,
- 6.: 21.180 m²,
- 7.: 3.180 m².

Ukupno: 138.480 m².

Ukupna snaga po parcelama:

- 1.: 2.013,0 kWp,
- 2.: 605,5 kWp,
- 3.: 2.000,0 kWp,
- 4.: 1.080,0 kWp,
- 5.: 2.060,0 kWp,
- 6.: 1.423,0 kWp,
- 7.: 222,7 kWp.

Ukupno: 9.404,2 kWp.

Predviđene su udaljenosti površina za FNE:

- od hidranata: 10 m,
- od bunara br. 5 (145): 10 m,
- od pruge: 10 m,
- od naftovoda: 10 m,
- od ose železničkog koloseka: 25 m,
- od magistralnih gasovoda: 30 m,
- od šume: 5 m,
- od internih saobraćajnica 5 m,
- od svih drugih podzemnih instalacija: 5 m,
- od OMP: 10x5 m²,
- od parkinga pored OMP: ≈22 m,
- od skladišta opasnog otpada: 20 m (kod "stonehenge" 29 m),
- od niske baklje: 40 m.

Nije uzeta u obzir površina šume na parceli 2.



Površina predviđena za proširenje skladišta opasnog otpada

Situacija sa korisnim površinama za projektovanje FNE na HIP FSK Elemir

Rev 0, 03.07.2025.