


ZUR AUSFÜHRUNG FREIGEgeben
 Bei Berührung durch den Zeichner ist die Ausführung der Zeichnung zu bestätigen.
 Entwurf: ☒ Freigegeben: ☒
 Name: Nmy. 30.05.80 Datum: 30.05.80
 LURGI KÖHLE UND MINERALÖL-TECHNIK GMBH
 Fachabteilung: LSM
 Diese Freigabe ist nur für die Ausführung der Zeichnung zu verwenden und nicht für andere Zwecke.
 Einmalig für die Ausführung der Zeichnung zu verwenden.

Lurgi Lurgi Kohle und Mineralöltechnik GmbH
 Vertriebs: Auftrags-/Anzahl-Nr. Kennwert
 PV 01.0942 SBR-ZRENJANIN
 Zeichnungs-Nr. F1A01094201354
 Zeichnungsart: 305
 Sach-Nr.: 6-253 Pos.-Nr.: CM-2320

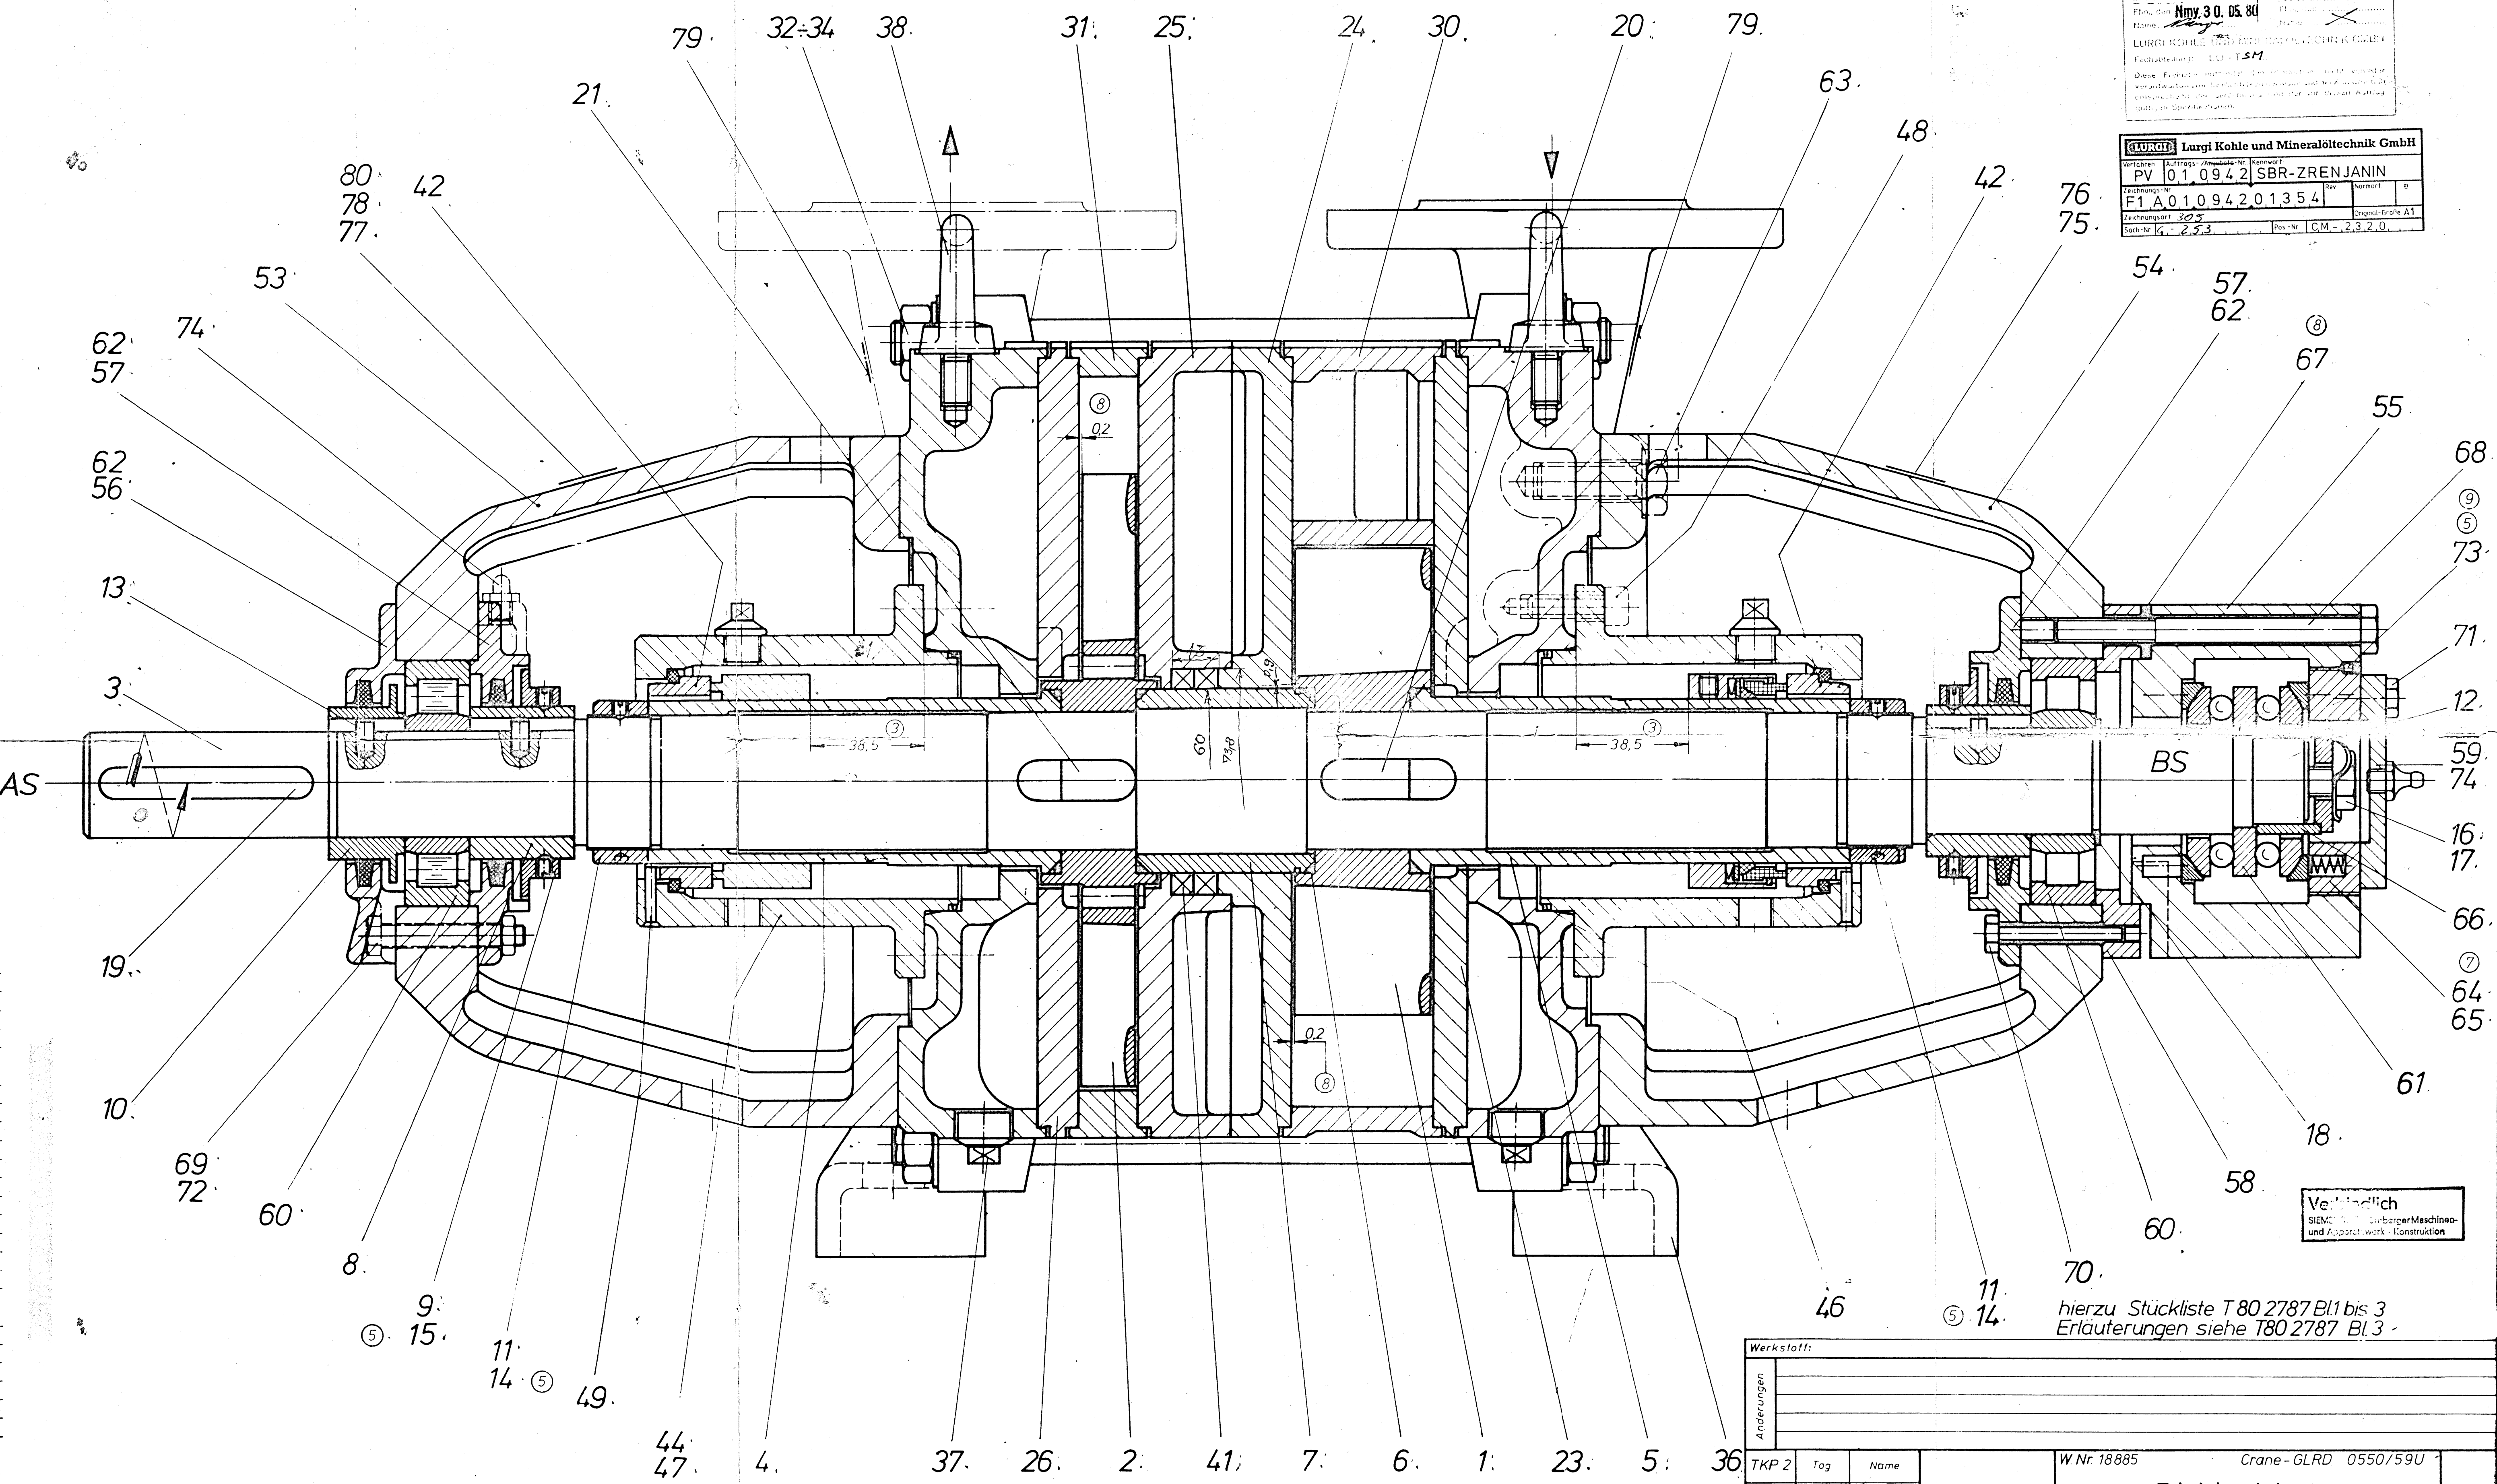

Bem. Sperrleitung, T.51 nicht dargestellt.
 Montage nach S 914400

hierzu Stückliste T 80 2787 Bl.1 bis 3
 Erläuterungen siehe T 80 2787 Bl.3

Verbindlich
 SIEMENS AG
 Nürnberg/Maschinen-
 und Apparatebau-Konstruktion

Werkstoff:			
Änderungen:			
TKP 2			
Bearb.	18.3.80	Name	
gepr.			
SIEMENS AKTIENGESELLSCHAFT		W.Nr. 18885	Crane-GLRD 0550/59U
		Typ	2BG 2189-2Z
			S 80 0579
		Ersatz für	altich S80 0341

Weitergabe sowie Vervielfältigung dieser Unterlage
 Verbotlich. Die Weitergabe ist nur für die Ausführung der Zeichnung zu verwenden und nicht für andere Zwecke.
 Einmalig für die Ausführung der Zeichnung zu verwenden.